

ΕΦΗΜΕΡΙΣ ΤΗΣ ΚΥΒΕΡΝΗΣΕΩΣ
ΤΗΣ ΕΛΛΗΝΙΚΗΣ ΔΗΜΟΚΡΑΤΙΑΣ

ΕΝ ΑΘΗΝΑΙΣ ΤΗ 3 ΔΕΚΕΜΒΡΙΟΥ 1979 | ΤΕΥΧΟΣ ΤΕΤΑΡΤΟΝ | ΑΡΙΘΜΟΣ ΦΥΛΛΟΥ 697

ΠΕΡΙΕΧΟΜΕΝΑ

ΠΟΛΕΟΔΟΜΙΑ

ΑΠΟΦΑΣΕΙΣ

ΠΟΛΕΟΔΟΜΙΑ

ΑΠΟΦΑΣΕΙΣ

Ἀριθ. ΤΓ. 83196 (1)

Περὶ ἰδιωτικῆς παρόδου εἰς Βόλον, προϋφισταμένης τοῦ ἔτους 1923.

Ο ΝΟΜΑΡΧΗΣ ΜΑΓΝΗΣΙΑΣ

Ἔχοντες ὑπ' ὄψει :

1. Τὰς διατάξεις τῆς παρ. 4 τοῦ ἄρ. 20 τοῦ ἀπὸ 17.7.23 Ν.Δ/τος «περὶ σχεδίων πόλεων κλπ.».

2. Τὰς διατάξεις τοῦ Ν. 3200/55 «περὶ διοικητικῆς ἀποκεντρώσεως», ὡς συνεπληρώθησαν διὰ τοῦ ὑπ' ἀριθ. 532/1970 Ν.Δ/τος «περὶ συμπληρώσεως τῶν διατάξεων περὶ διοικητικῆς ἀποκεντρώσεως».

3. Τὰς διατάξεις τοῦ εἰς ἐκτέλεσιν τοῦ ὑπ' ἀριθ. 532/70 Ν.Δ/τος ἐκδοθέντος ὑπ' ἀριθ. 712/70 Β.Δ/τος «περὶ καθορισμοῦ τῶν διατηρουμένων ὑπὲρ τοῦ Ὑπουργοῦ Δημ. Ἔργων ἁρμοδιοτήτων», ὡς συνεπληρώθησαν καὶ ἐτροποποιήθησαν διὰ τῶν ὑπ' ἀριθ. 677/71 καὶ 198/72 Β.Δ/των.

Ἰδόντες δέ :

1. Τὴν ἀπὸ 9.8.1979 αἴτησιν τοῦ Νικολάου Χρύση, αἰτουμένου τὴν ἔκδοσιν ἀποφάσεως διὰ τὴν σχηματισθεῖσαν πρὸ τοῦ ἔτους 1923 πάροδον ἀνώνυμον, κειμένην ἐντὸς τοῦ οἰκοδομικοῦ τετραγώνου τοῦ περικλειομένου ὑπὸ τῶν ὁδῶν Ἐθν. Ἀντιστάσεως, Μαυροκορδάτου, Χατζηβασίλη καὶ Ἰωάν. Καρτάλη τοῦ ἐγκεκριμένου σχεδίου πόλεως Βόλου.

2. Τὰ κάτωθι συμβόλαια :

α) 33566/21.9.1963 Συμβ/φου Βόλου Π. Παπακωνσταντίνου.

β) 11391/15.2.1936 Συμβ/φου Βόλου Ι. Χρυσοχοῦ.

γ) 542/17.8.1911 Συμβ/φου Βόλου Κ. Αὐλωνίτου, εἰς τὰ ὁποῖα ἀναφέρεται ὡς ὅριον ἡ ὑπ' ὄψιν πάροδος.

3. Τὴν ὑπ' ἀριθμ. 12514/5.7.1979 βεβαίωσιν τοῦ Δήμου Βόλου βεβαιοῦντος ὅτι ἡ πάροδος προϋφίστατο τοῦ ἔτους 1923.

4. Τὸ ἀπὸ Ἰουλίου 1979 τοπογραφικὸν διάγραμμα τοῦ Μηχ/κοῦ Ἠλία Κοντοῦ, θεωρηθὲν ὑπὸ τοῦ Δ/ντοῦ Τ.Υ.Ν. Μαγνησίας.


5. Τὴν ὑπ' ἀριθ. 22/11.10.79 Θ.15 πρᾶξιν τοῦ Νομαρχ/κοῦ Σ/λίου Δημ. Ἔργων Ν. Μαγνησίας, ἀποφαινόμεθα :

Ὅτι ἡ σχηματισθεῖσα ἰδιωτικὴ πρωτοβουλία ἐντὸς τοῦ ἐγκεκριμένου σχεδίου πόλεως Βόλου πάροδος ἀνώνυμος, κειμένη ἐντὸς τοῦ οἰκοδ. τετραγώνου τοῦ περικλειομένου ὑπὸ τῶν ὁδῶν Ἐθν. Ἀντιστάσεως, Μαυροκορδάτου, Χατζηβασίλη καὶ Ἰ. Καρτάλη, ὡς εἰδικώτερον ἀπεικονίζεται αὕτη εἰς τὸ θεωρηθὲν ὑπὸ τοῦ Δ/ντοῦ Τεχν. Ὑπηρ. Ν. Μαγνησίας τοπογραφικὸν διάγραμμα, προϋφίστατο τοῦ Ν. Δ/τος 17.7.23 «περὶ σχεδίων πόλεων κλπ.», μετὰ τὴν ἰσχὺν δὲ τούτου οὐδεμία αὔξησις τοῦ ἀρχικῶς σχηματισθέντος κοινοχρήστου χώρου ἔλαβεν χώραν.

Ἡ παροῦσα δημοσιευθήτω διὰ τῆς Ἐφημερίδος τῆς Κυβερνήσεως.

Ἐν Βόλῳ τῇ 25 Ὀκτωβρίου 1979

Ὁ Νομάρχης
Ι. ΚΑΛΟΓΕΙΤΟΝΑΣ

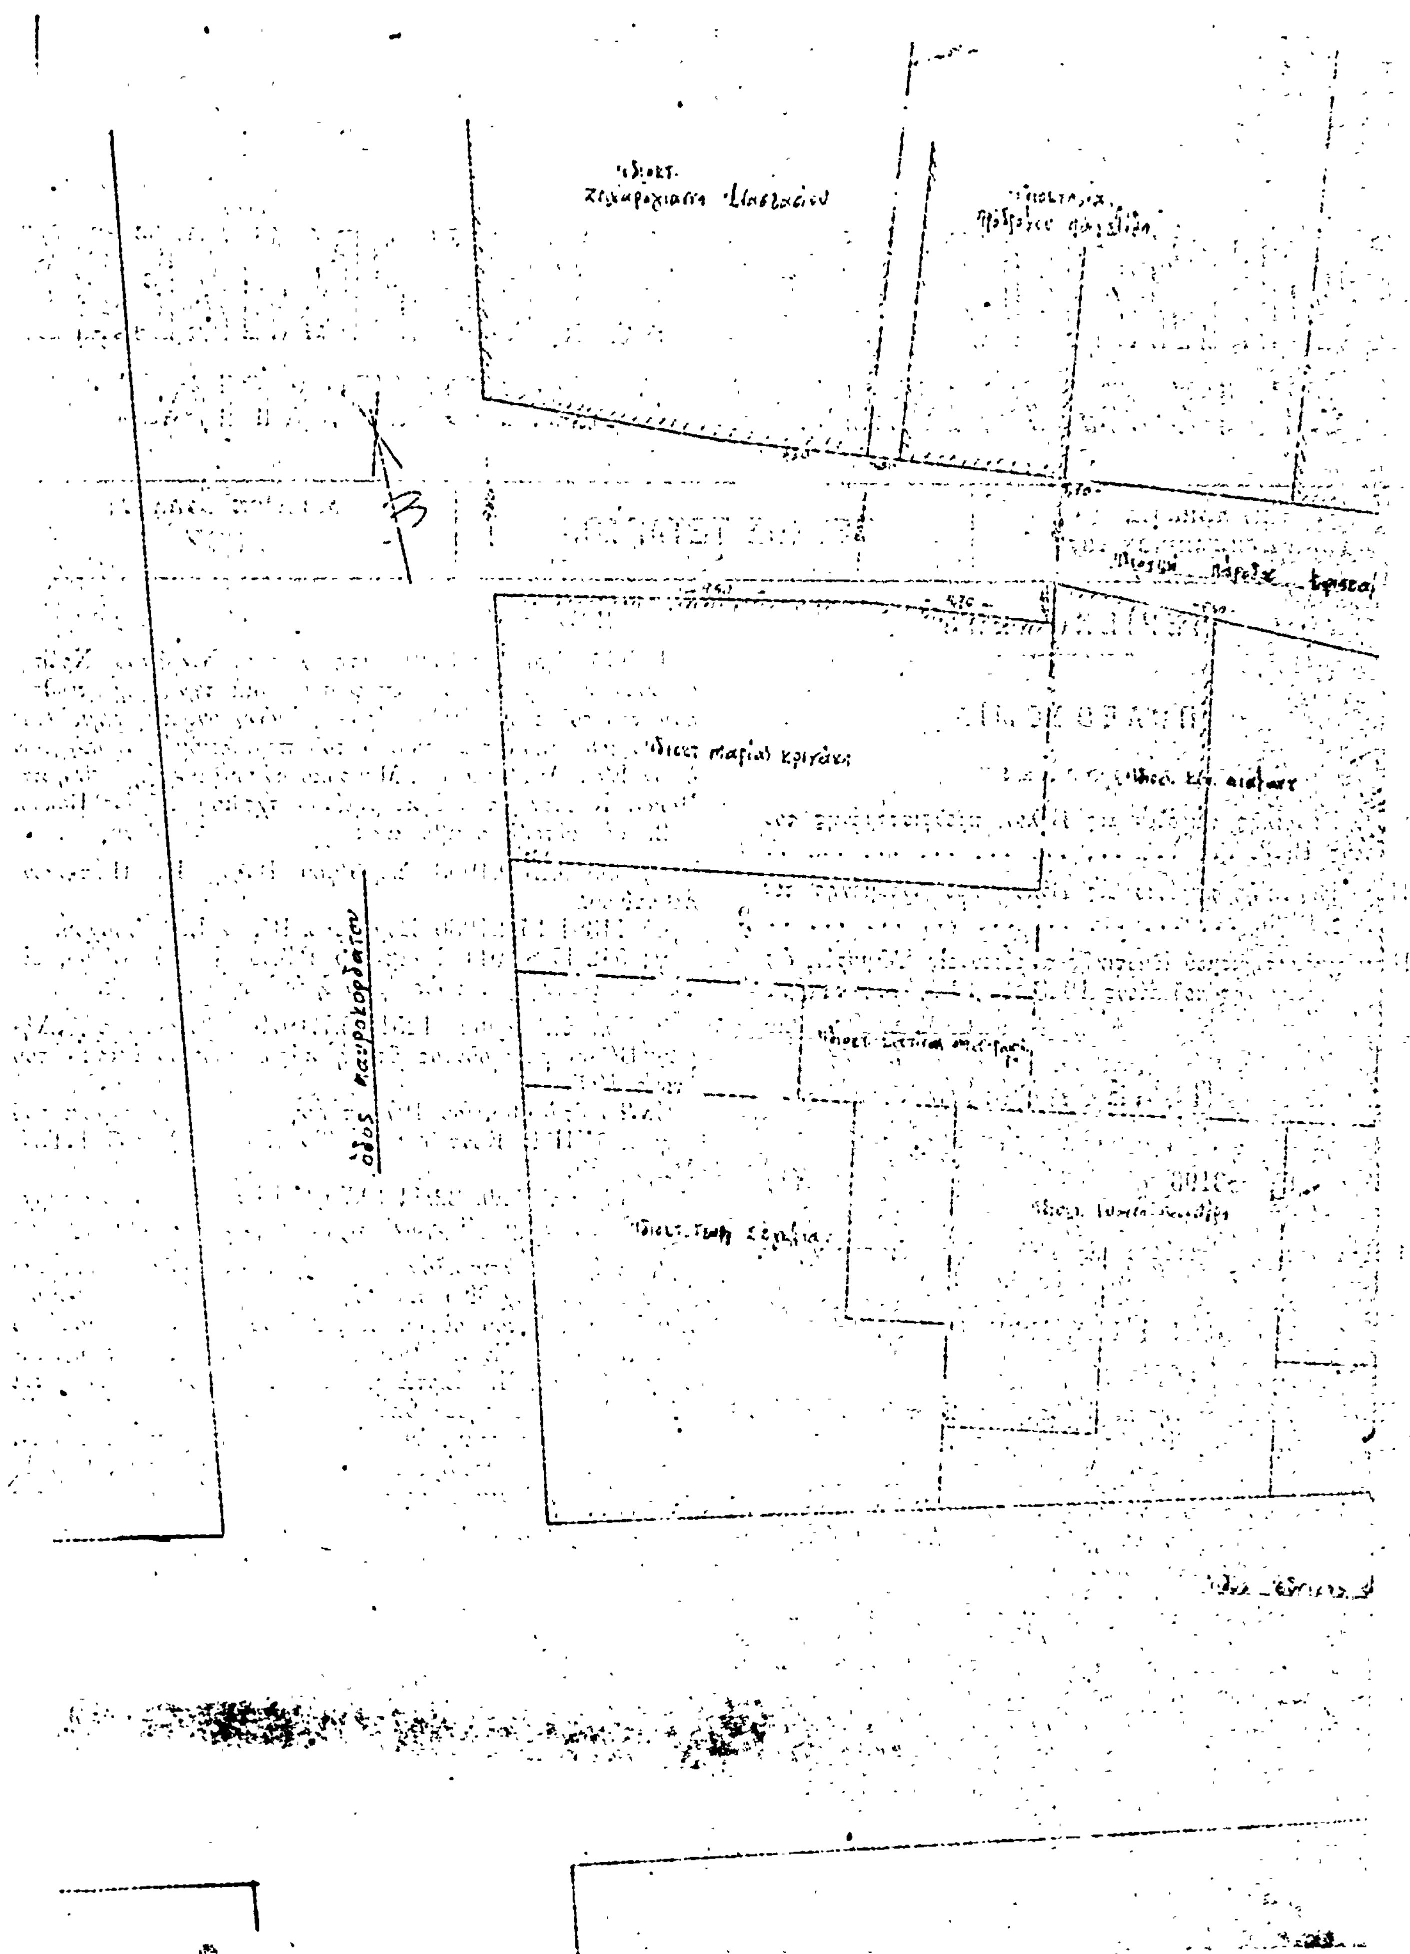
οδος Μαυροκορδάτου

ΕΘΕΩΡΗΘΗ

20/10/1979

ΚΛΙΜΑΞ 1:100

ΚΟΝΤΟΣ ΗΛΙΑΣ

ΒΟΛΟΣ

'Αριθ. ΤΥ. 81017 (2)

Περὶ ἰδιωτικῆς παρόδου εἰς Βόλον, προϋφισταμένης τοῦ ἔτους 1923.

Ο ΝΟΜΑΡΧΗΣ ΜΑΓΝΗΣΙΑΣ

Ἔχοντες ὑπ' ὄψει:

1. Τὰς διατάξεις τῆς παρ. 4 τοῦ ἄρ. 20 τοῦ ἀπὸ 17.7.23 Ν.Δ/τος «περὶ σχεδίων πόλεων κλπ.».
2. Τὰς διατάξεις τοῦ Ν. 3200/55 «περὶ διοικητικῆς ἀποκεντρώσεως», ὡς συνεπληρώθησαν διὰ τοῦ ὑπ' ἀριθ. 532/70 Ν.Δ/τος «περὶ συμπληρώσεως τῶν διατάξεων περὶ διοικητικῆς ἀποκεντρώσεως».
3. Τὰς διατάξεις τοῦ εἰς ἐκτέλεσιν τοῦ ὑπ' ἀριθ. 532/1970 Ν.Δ/τος ἐκδοθέντος ὑπ' ἀριθ. 712/70 Β.Δ/τος «περὶ καθορισμοῦ τῶν διατηρουμένων ὑπὲρ τοῦ Ὑπουργοῦ Δημ. Ἔργων ἁρμοδιοτήτων», ὡς συνεπληρώθησαν καὶ ἐτροποποιήθησαν διὰ τῶν ὑπ' ἀριθ. 677/71 καὶ 198/72 Β.Δ/των.

Ἰδόντες δέ:

1. Τὴν ἀπὸ 10.7.1979 αἴτησιν τῆς Σουλτάνας Πλίκα, αἰτουμένης τὴν ἔκδοσιν ἀποφάσεως διὰ τὴν σχηματισθεῖσαν πρὸ τοῦ ἔτους 1923 πάροδον ἀνώνυμον, κειμένην ἐντὸς τοῦ οἰκοδομικοῦ τετραγώνου τοῦ περικλειομένου ὑπὸ τῶν ὁδῶν Παπαφλέσσα, Ἁγ. Ἀναργύρων, 211 καὶ Μπουμπουλίνας τοῦ ἐγκεκριμένου σχεδίου πόλεως Βόλου.
2. Τὰ κάτωθι συμβόλαια:

α) 25861/21.1.1966 Συμβ/φου Βόλου Γ. Κορώνη.
β) 6979/2.4.1902 Συμβ/φου Βόλου Β. Τσουπλακίδη εἰς τὰ ὁποῖα ἀναφέρεται ὡς ὅριον ἡ ὑπ' ὄψιν πάροδος.

3. Τὴν ὑπ' ἀριθμ. 12289/3.7.1979 βεβαίωσιν τοῦ Δήμου Βόλου βεβαιοῦντος ὅτι ἡ πάροδος προϋφίστατο τοῦ ἔτους 1923.
4. Τὸ ἀπὸ Ἰουνίου 1979 τοπογραφικὸν διάγραμμα τοῦ Μηχανικοῦ Γεωργίου Ἀθ. Τσιτσούλη, θεωρηθὲν ὑπὸ τοῦ Δ/ντοῦ Τ.Υ.Ν. Μαγνησίας.
5. Τὴν ὑπ' ἀριθ. 22/11.10.79 Θ. 14 πρᾶξιν τοῦ Νομαρ/κοῦ Σ/λίου Δημ. Ἔργων Ν. Μαγνησίας, ἀποφαινόμεθα:

Ὅτι ἡ σχηματισθεῖσα ἰδιωτικὴ πρωτοβουλία ἐντὸς τοῦ ἐγκεκριμένου σχεδίου πόλεως Βόλου πάροδος ἀνώνυμος, κειμένη ἐντὸς τοῦ οἰκοδ. τετραγώνου τοῦ περικλειομένου ὑπὸ τῶν ὁδῶν Παπαφλέσσα, Ἁγ. Ἀναργύρων, 211 καὶ Μπουμπουλίνας, ὡς εἰδικώτερον ἀπεικονίζεται αὕτη εἰς τὸ θεωρηθὲν ὑπὸ τοῦ Δ/ντοῦ Τεχν. Ὑπηρ. Ν. Μαγνησίας τοπογραφικὸν διάγραμμα, προϋφίστατο τοῦ Ν.Δ/τος 17.7.1923 «περὶ σχεδίων πόλεων κλπ.», μετὰ τὴν ἰσχὺν δὲ τούτου οὐδεμία αὔξησις τοῦ ἀρχικῶς σχηματισθέντος κοινοχρήστου χώρου ἔλαβεν χώραν.

Ἡ παροῦσα δημοσιευθήτω διὰ τῆς Ἐφημερίδος τῆς Κυβερνήσεως.

Ἐν Βόλῳ τῇ 25 Ὀκτωβρίου 1979

Ὁ Νομάρχης
Ι. ΚΑΛΟΓΕΙΤΟΝΑΣ

ΤΟΠΟΓΡΑΦΙΚΟΝ ΔΙΑΓΡΑΜΜΑ

ΙΔΙΩΤΙΚΗΣ ΠΑΡΟΔΟΥ ΜΕΤΑ ΤΩΝ ΠΑΡ' ΑΥΤΗΝ ΟΙΚΟΠΕΔΩΝ

ΕΙΣ ΑΓΙΟΥΣ ΑΝΑΡΓΥΡΟΥΣ ΒΟΛΟΥ

ΚΛΙΜΑΞ 1:200

ιδιοχτ. γλυχεριας τσουμαχη

ιδιοχτ. σουλτανας πλιχα

ιδιοχτ γεωργιου βελεντζα

ιδιωτικη παροδος πλατους 2.50μ.

ιδιοχτ. ευαγγελου μαντουδη

ιδιοχτ. χρυσαυγης μαντουδη & ιωαννου παρτσαλιδη

οδος αγιων αναργυρων

οδος παπαφλεσσα

ΒΟΛΟΣ ΙΟΥΝΙΟΣ 1979


Ο ΣΥΝΤΑΞΑΣ

ΓΕΩΡΓΙΟΣ ΑΘ. ΤΣΙΤΣΟΥΛΗΣ
ΠΟΛΙΤΙΚΟΣ ΜΗΧΑΝΙΚΟΣ
ΑΝΑΚΡΕΟΝΤΟΣ 9 - ΤΗΛ. 65-040
Ν. ΙΩΝΙΑ - ΒΟΛΟΥ

ΕΘΕΩΡΗΘΗ

Εν Βόλω τη 29/10/1979
Ο Διευθυντής Δ.Τ.Ε. Ν. Μαγνησίας

ΤΣΙΤΣΟΥΛΗΣ

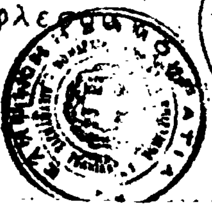

'Αριθ. ΤΥ. 81934 (3)

Περὶ χαρακτηρισμοῦ ἰδιωτικῆς παρόδου εἰς 'Αλμυρόν, ὡς προϋφισταμένης τοῦ ἔτους 1923.

Ο ΝΟΜΑΡΧΗΣ ΜΑΓΝΗΣΙΑΣ

῎Εχοντες ὑπ' ὄψει :

1. Τὰς διατάξεις τῆς παρ. 4 τοῦ ἄρ. 20 τοῦ ἀπὸ 17.7. 1923 Ν.Δ/τος «περὶ σχεδίων πόλεων κλπ.».

2. Τὰς διατάξεις τοῦ Ν. 3200/55 «περὶ διοικητικῆς ἀποκεντρώσεως», ὡς συνεπληρώθησαν διὰ τοῦ ὑπ' ἀριθ. 532/ 1970 Ν.Δ/τος «περὶ συμπληρώσεως τῶν διατάξεων περὶ διοικητικῆς ἀποκεντρώσεως».

3. Τὰς διατάξεις τοῦ εἰς ἐκτέλεσιν τοῦ ὑπ' ἀριθ. 532/70 Ν.Δ/τος ἐκδοθέντος ὑπ' ἀριθ. 712/70 Β.Δ/τος «περὶ καθορισμοῦ τῶν διατηρουμένων ὑπὲρ τοῦ 'Υπουργοῦ Δημ. ῎Εργων ἁρμοδιοτήτων», ὡς συνεπληρώθησαν καὶ ἐτροποποιήθησαν διὰ τῶν ὑπ' ἀριθ. 677/71 καὶ 198/72 Β.Δ/των.

'Ιδόντες δέ :

1. Τὴν ἀπὸ 19.9.1979 αἴτησιν τῶν Δημ. Γ. Γαρδικλῆ, Κων. Δαμιανοῦ καὶ Χρήστου Ρ. Πάντζιου αἰτουμένων τὴν ἔκδοσιν ἀποφάσεως διὰ τὴν σχηματισθεῖσαν πρὸ τοῦ ἔτους 1923 πάροδον ἀνώνυμον, κειμένην ἐντὸς τοῦ οἰκοδομικοῦ τετραγώνου 16 τοῦ περικλειομένου ὑπὸ τῶν ὁδῶν Κοραῆ, Μεσογείων, Σαλαμῖνος καὶ Κύπρου τοῦ ἐγκεκριμένου σχεδίου πόλεως 'Αλμυροῦ.

2. Τὸ ὑπ' ἀριθμ. 7944/6.12.58 συμβόλαιον τοῦ Συμβ/φου 'Αλμυροῦ Γεωργ. Δεληστάθη εἰς τὸ ὁποῖον ἀναφέρεται ὡς ὅριον ἡ ὑπ' ὄψιν πάροδος.

3. Τὸ ὑπ' ἀριθμ. 3643/19.9.1979 πιστοποιητικὸν τοῦ Δήμου 'Αλμυροῦ πιστοποιοῦντος ὅτι ἡ πάροδος προϋφίστατο τοῦ ἔτους 1923.

4. Τὸ ἀπὸ Σεπτεμβρίου 1979 τοπογραφικὸν διάγραμμα τοῦ 'Αρχ. Μηχ/κοῦ Στέργιου Ματίκα θεωρηθὲν ὑπὸ τοῦ Δ/ντοῦ Τ.Υ.Ν. Μαγνησίας.

5. Τὴν ὑπ' ἀριθ. 23/25.10.79 Θ. 2ο πρᾶξιν τοῦ Νομαρχιακοῦ Σ/λίου Δημ. ῎Εργων Ν. Μαγνησίας.

6. Τὴν 236/15.9.79 ἔκθεσιν ἐνόρκου βεβαιώσεως μαρτύρων ἐνώπιον τῆς Εἰρηνοδίκου 'Αλμυροῦ 'Αργυρῶς Λεβέντη, ἀποφασίζομεν :

῞Οτι ἡ σχηματισθεῖσα ἰδιωτικῇ πρωτοβουλίᾳ ἐντὸς τοῦ ἐγκεκριμένου σχεδίου πόλεως 'Αλμυροῦ πάροδος ἀνώνυμος, κειμένη ἐντὸς τοῦ οἰκοδ. τετραγώνου τοῦ περικλειομένου ὑπὸ τῶν ὁδῶν Κοραῆ, Μεσογείων, Σαλαμῖνος καὶ Κύπρου, ὡς εἰδικώτερον ἀπεικονίζεται αὕτη εἰς τὸ θεωρηθὲν ὑπὸ τοῦ Δ/ντοῦ Τεχν. 'Υπηρ. Ν. Μαγνησίας τοπογραφικὸν διάγραμμα, προϋφίστατο τοῦ Ν.Δ/τος 17.7.23 «περὶ σχεδίων πόλεων κλπ.», μετὰ τὴν ἰσχὺν δὲ τούτου οὐδεμία αὔξησις τοῦ ἀρχικῶς σχηματισθέντος κοινοχρήστου χώρου ἔλαβεν χώραν.

'Η παροῦσα δημοσιευθήτω διὰ τῆς 'Εφημερίδος τῆς Κυβερνήσεως.

'Εν Βόλῳ τῇ 5 Νοεμβρίου 1979


'Ο Νομάρχης

Ι. ΚΑΛΟΓΕΙΤΟΝΑΣ

Τοπογραφικό διάγραμμα
στο οποίο φαίνεται, στο Ο.Τ. 16
του σχεδίου πόλεως Αλμυρού,
η μεταξύ στοιχεία ΑΒΓΔΕΖΑ παλαιά
δημοτική οδός υφισταμένη πρό
του έτους 1923.

ΚΛ 1:500



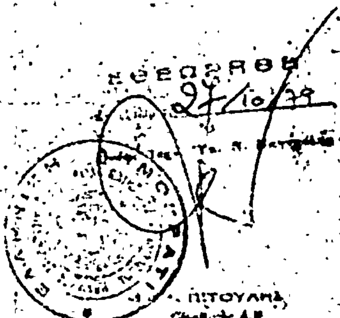

Αλμυρός Σεπτέμβριος '79
Ο ΜΗΧΑΝΙΚΟΣ

ΣΤΕΡΓΙΟΣ Γ. ΜΑΤΙΚΑΣ
ΑΡΧΙΤΕΚΤΩΝ ΜΗΧΑΝΙΚΟΣ

ΕΘΕΩΡΗΘΗ
Ο ΔΗΜΑΡΧΟΣ ΑΛΜΥΡΟΥ



Η ΓΕΝΙΚΗ ΔΙΕΥΘΥΝΣΗ ΤΟΥ ΕΘΝΙΚΟΥ ΤΥΠΟΓΡΑΦΕΙΟΥ

ΓΝΩΣΤΟΠΟΙΕΙ ΟΤΙ:

'Η ἐτήσια συνδρομὴ τῆς 'Εφημερίδας τῆς Κυβερνήσεως, ἡ τιμὴ τῶν φύλλων της ποὺ πουλιοῦνται τμηματικὰ καὶ τὰ τέλη δημοσιεύσεων στὴν 'Εφημερίδα τῆς Κυβερνήσεως, καθορίσθηκαν ἀπὸ 1 'Ιανουαρίου 1974 ὡς ἀκολούθως:

Α' ΕΤΗΣΙΕΣ ΣΥΝΔΡΟΜΕΣ

1. Γιὰ τὸ Τεῦχος Α'	Δραχ.	600
2. » » » Β'	»	700
3. » » » Γ'	»	500
4. » » » Δ'	»	1.000
5. » » » Νομικῶν Προσώπων Δ.Δ. κτλ	»	500
6. » » » Παράρτημα	»	300
7. » » » 'Ανωνύμων 'Εταιρειῶν κτλ.	»	3.000
8. » » Δελτίο 'Εμπορικῆς καὶ Βιομηχανικῆς 'Ιδιοκτησίας	»	200
9. Γιὰ ὅλα τὰ τεύχη καὶ τὸ Δ.Ε.Β.Ι.	»	6.000

Οἱ Δῆμοι καὶ οἱ Κοινότητες τοῦ Κράτους καταβάλλουν τὸ 1/2 τῶν ἀνωτέρω συνδρομῶν.

'Υπὲρ τοῦ Ταμείου 'Αλληλοβοηθείας Προσωπικοῦ τοῦ 'Εθνικοῦ Τυπογραφείου (ΤΑΠΕΤ) ἀναλογοῦν τὰ ἑξῆς ποσά:

1. Γιὰ τὸ Τεῦχος Α'	Δραχ.	30
2. » » » Β'	»	35
3. » » » Γ'	»	25
4. » » » Δ'	»	50
5. » » » Νομικῶν Προσώπων Δημοσίου Δικαίου κτλ	»	25
6. » » » Παράρτημα	»	15
7. » » » 'Ανωνύμων 'Εταιρειῶν κτλ.	»	150
8. » » Δελτίο 'Εμπ. καὶ Βιομ. 'Ιδιοκτησίας	»	10
9. Γιὰ ὅλα τὰ τεύχη	»	300

Β'. ΤΙΜΗ ΦΥΛΛΩΝ

Ἡ τιμὴ πωλήσεως κάθε φύλλου, μέχρις 8 σελ., εἶναι 3 δρχ., ἀπὸ 9 ὡς 40 σελ. 8 δρχ., ἀπὸ 41 ὡς 80 σελ. 15 δρχ., ἀπὸ 81 σελ. καὶ ἄνω ἡ τιμὴ πωλήσεως κάθε φύλλου προσαυξάνεται κατὰ 15 δρχ. ἀνὰ 80 σελίδες.

Γ'. ΤΕΛΗ ΔΗΜΟΣΙΕΥΣΕΩΝ

Στὸ Τεῦχος 'Ανωνύμων 'Εταιρειῶν καὶ 'Εταιρειῶν Περιωρισμένης Εὐθύνης:

Α'. Δημοσιεύματα 'Ανωνύμων 'Εταιρειῶν:

1. Τῶν δικαστικῶν πράξεων	Δραχ.	400
2. Τῶν καταστατικῶν 'Ανωνύμων 'Εταιρειῶν	»	10.000
3. Τῶν τροποποιήσεων τῶν καταστατικῶν τῶν 'Ανωνύμων 'Εταιρειῶν	»	2.000
4. Τῶν ἀνακοινώσεων καὶ προσκλήσεων σὲ γενικὲς συνελεύσεις, τῶν κατὰ τὸ ἄρθρο 32 τοῦ Ν. 3221/24 γνωστοποιήσεων, τῶν ἀνακοινώσεων, ποὺ προβλέπονται ἀπὸ τὸ ἄρθρο 59 παρ. 3 τοῦ Ν.Δ. 400/70 «περὶ 'Αλλοδαπῶν 'Ασφαλιστικῶν 'Εταιρειῶν» καὶ τῶν ἀποφάσεων τοῦ Διοικητικοῦ Συμβουλίου τοῦ ΕΛΤΑ, ποὺ ἀναφέρονται σὲ προσωρινὲς διατάξεις	»	1.000
5. Τῶν ἀνακοινώσεων τῶν ὑπὸ διάλυση 'Ανωνύμων 'Εταιρειῶν, κατὰ τὸ Β.Δ. 20/5/1939	»	200
6. Τῶν Ισολογισμῶν τῶν 'Ανωνύμων 'Εταιρειῶν	»	4.000
7. Τῶν συνοπτικῶν μηνιαίων καταστάσεων τῶν Τραπεζικῶν 'Εταιρειῶν	»	1.000
8. Τῶν ἀποφάσεων «περὶ ἐγκρίσεως τιμολογίων τῶν 'Ασφαλιστικῶν 'Εταιρειῶν»	»	600
9. Τῶν ὑπουργικῶν ἀποφάσεων «περὶ παροχῆς ἀδείας ἐπεκτάσεως τῶν ἐργασιῶν 'Ασφαλιστικῶν 'Εταιρειῶν», τῶν ἐκθέσεων περιουσιακῶν στοιχείων 'Ανωνύμων 'Εταιρειῶν γενικά, καὶ τῶν ἀποφάσεων τοῦ Δ.Σ. τοῦ ΕΛΤΑ, μὲ τὶς ὁποῖες ἐγκρίνονται καὶ δημοσιεύονται οἱ κανονισμοὶ αὐτοῦ	»	4.000
10. Τῶν ἀποφάσεων «περὶ παροχῆς πληρεξουσιότητος πρὸς ἀντιπροσώπευσιν ἐν 'Ελλάδι ἀλλοδαπῶν 'Εταιρειῶν» καὶ τῶν ἀποφάσεων «περὶ μεταβιβάσεως τοῦ χαρτοφυλακίου 'Ασφαλιστικῶν 'Εταιρειῶν κατὰ τὸ ἄρθρον 59 παρ. 1 τοῦ Ν.Δ. 400/70»	»	2.000
11. Τῶν ἀποφάσεων «περὶ συγχωνεύσεως 'Ανωνύμων 'Εταιρειῶν»	»	10.000
12. Τῶν ἀποφάσεων τῆς 'Επιτροπῆς τοῦ Χρηματιστηρίου «περὶ εἰσαγωγῆς χρεωγράφων εἰς τὸ Χρηματιστήριον πρὸς διαπραγμάτευσιν, συμφώνως πρὸς τὰς διατάξεις τοῦ ἄρθρου 2 παρ. 3 Α.Ν. 148/67»	Δραχ.	1.000
13. Τῶν ἀποφάσεων τῆς 'Επιτροπῆς κεφαλαιαγορᾶς «περὶ διαγραφῆς χρεωγράφων ἐκ τοῦ Χρηματιστηρίου, συμφώνως πρὸς τὰς διατάξεις τοῦ ἄρθρου 2 παρ. 4 Α.Ν. 148/1967»	»	1.000

Β'. Δημοσιεύματα 'Εταιρειῶν Περιωρισμένης Εὐθύνης:

1. Τῶν καταστατικῶν	»	1.000
2. Τῶν τροποποιήσεων τῶν καταστατικῶν	»	400
3. Τῶν ἀνακοινώσεων καὶ προσκλήσεων	»	200
4. Τῶν Ισολογισμῶν	»	1.000
5. Τῶν ἐκθέσεων ἐκτιμήσεως περιουσιακῶν στοιχείων	»	1.000

Γ'. Δημοσιεύματα 'Αλληλασφαλιστικῶν Συνεταιρισμῶν - 'Αλληλασφαλιστικῶν Ταμείων καὶ Φιλανθρωπικῶν Σωματείων:

1. Τῶν ὑπουργικῶν ἀποφάσεων «περὶ χορηγήσεως ἀδείας λειτουργίας 'Αλληλασφαλιστικῶν Συνεταιρισμῶν - 'Αλληλασφαλιστικῶν Ταμείων»	»	1.000
2. Τῶν 'Ισολογισμῶν τῶν ἀνωτέρω Συνεταιρισμῶν, Ταμείων καὶ Σωματείων	»	1.000

ΙΙ. Στὸ Τέταρτο τεῦχος, τῶν δικαστικῶν πράξεων, προσκλήσεων καὶ λοιπῶν δημοσιεύσεων.	»	400

Τὸ ποσοστὸ ἐπὶ τῶν τελῶν δημοσιεύσεων στὸ Τεῦχος 'Ανωνύμων 'Εταιρειῶν καὶ 'Εταιρειῶν Περιωρισμένης Εὐθύνης, ποὺ πρέπει νὰ καταβάλλεται ὑπὲρ τοῦ Ταμείου 'Αλληλοβοηθείας Προσωπικοῦ 'Εθνικοῦ Τυπογραφείου (ΤΑΠΕΤ), ὁρίσθηκε γενικὰ σὲ 5ο/ο.

Δ'. ΚΑΤΑΒΟΛΗ ΣΥΝΔΡΟΜΩΝ - ΤΕΛΩΝ ΔΗΜΟΣΙΕΥΣΕΩΝ ΚΑΙ ΠΟΣΟΣΤΩΝ Τ.Α.Π.Ε.Τ.

1. Οἱ συνδρομὲς τοῦ ἐσωτερικοῦ καὶ τὰ τέλη δημοσιεύσεων προκαταβάλλονται στὰ Δημόσια Ταμεῖα ἔναντι ἀποδεικτικοῦ εἰσπράξεως, τὸ ὁποῖο φροντίζει ὁ ἐνδιαφερόμενος νὰ τὸ στείλει στὴν 'Υπηρεσία τοῦ 'Εθνικοῦ Τυπογραφείου.

2. Οἱ συνδρομὲς τοῦ ἐξωτερικοῦ εἶναι δυνατὸ νὰ στέλνονται καὶ σὲ ἀνάλογο συνάλλαγμα μὲ ἐπιταγὴ ἐπ' ὀνόματι τοῦ Διευθυντῆ τῶν Διοικητικῶν καὶ Οἰκονομικῶν 'Υποθέσεων τοῦ 'Εθνικοῦ Τυπογραφείου.

3. Τὸ ὑπὲρ τοῦ ΤΑΠΕΤ ποσοστὸ ἐπὶ τῶν ἀνωτέρω συνδρομῶν καὶ τελῶν δημοσιεύσεων καταβάλλεται ὡς ἑξῆς:

α) στὴν 'Αθήνα: στὸ Ταμεῖο τοῦ ΤΑΠΕΤ (Κατάστημα 'Εθνικοῦ Τυπογραφείου),

β) στὶς ὑπόλοιπες πόλεις τοῦ Κράτους: στὰ Δημόσια Ταμεῖα καὶ ἀποδίδεται στὸ ΤΑΠΕΤ σύμφωνα μὲ τὶς 192378/3639/1947(RONEO 185) καὶ 178048/5321/31.7.65 (RONEO 139) ἐγκύκλιες διαταγὲς τοῦ Γ.Λ.Κ.,

γ) στὶς περιπτώσεις συνδρομῶν ἐξωτερικοῦ: ὅταν ἡ ἀποστολή τους γίνεται μὲ ἐπιταγές, μαζὶ μ' αὐτὲς στέλνεται καὶ τὸ ὑπὲρ τοῦ ΤΑΠΕΤ ποσοστό.

'Ο Γενικὸς Διευθυντὴς

ΑΘΑΝΑΣΙΟΣ ΠΑΝ. ΣΠΗΛΙΟΠΟΥΛΟΣ

ΑΠΟ ΤΟ ΕΘΝΙΚΟ ΤΥΠΟΓΡΑΦΕΙΟ